



Rems-Murr-Kreis
Gemeinde Weissach im Tal
Gemarkung : Unterweissach

LAGEPLAN

Maßstab 1 : 1000

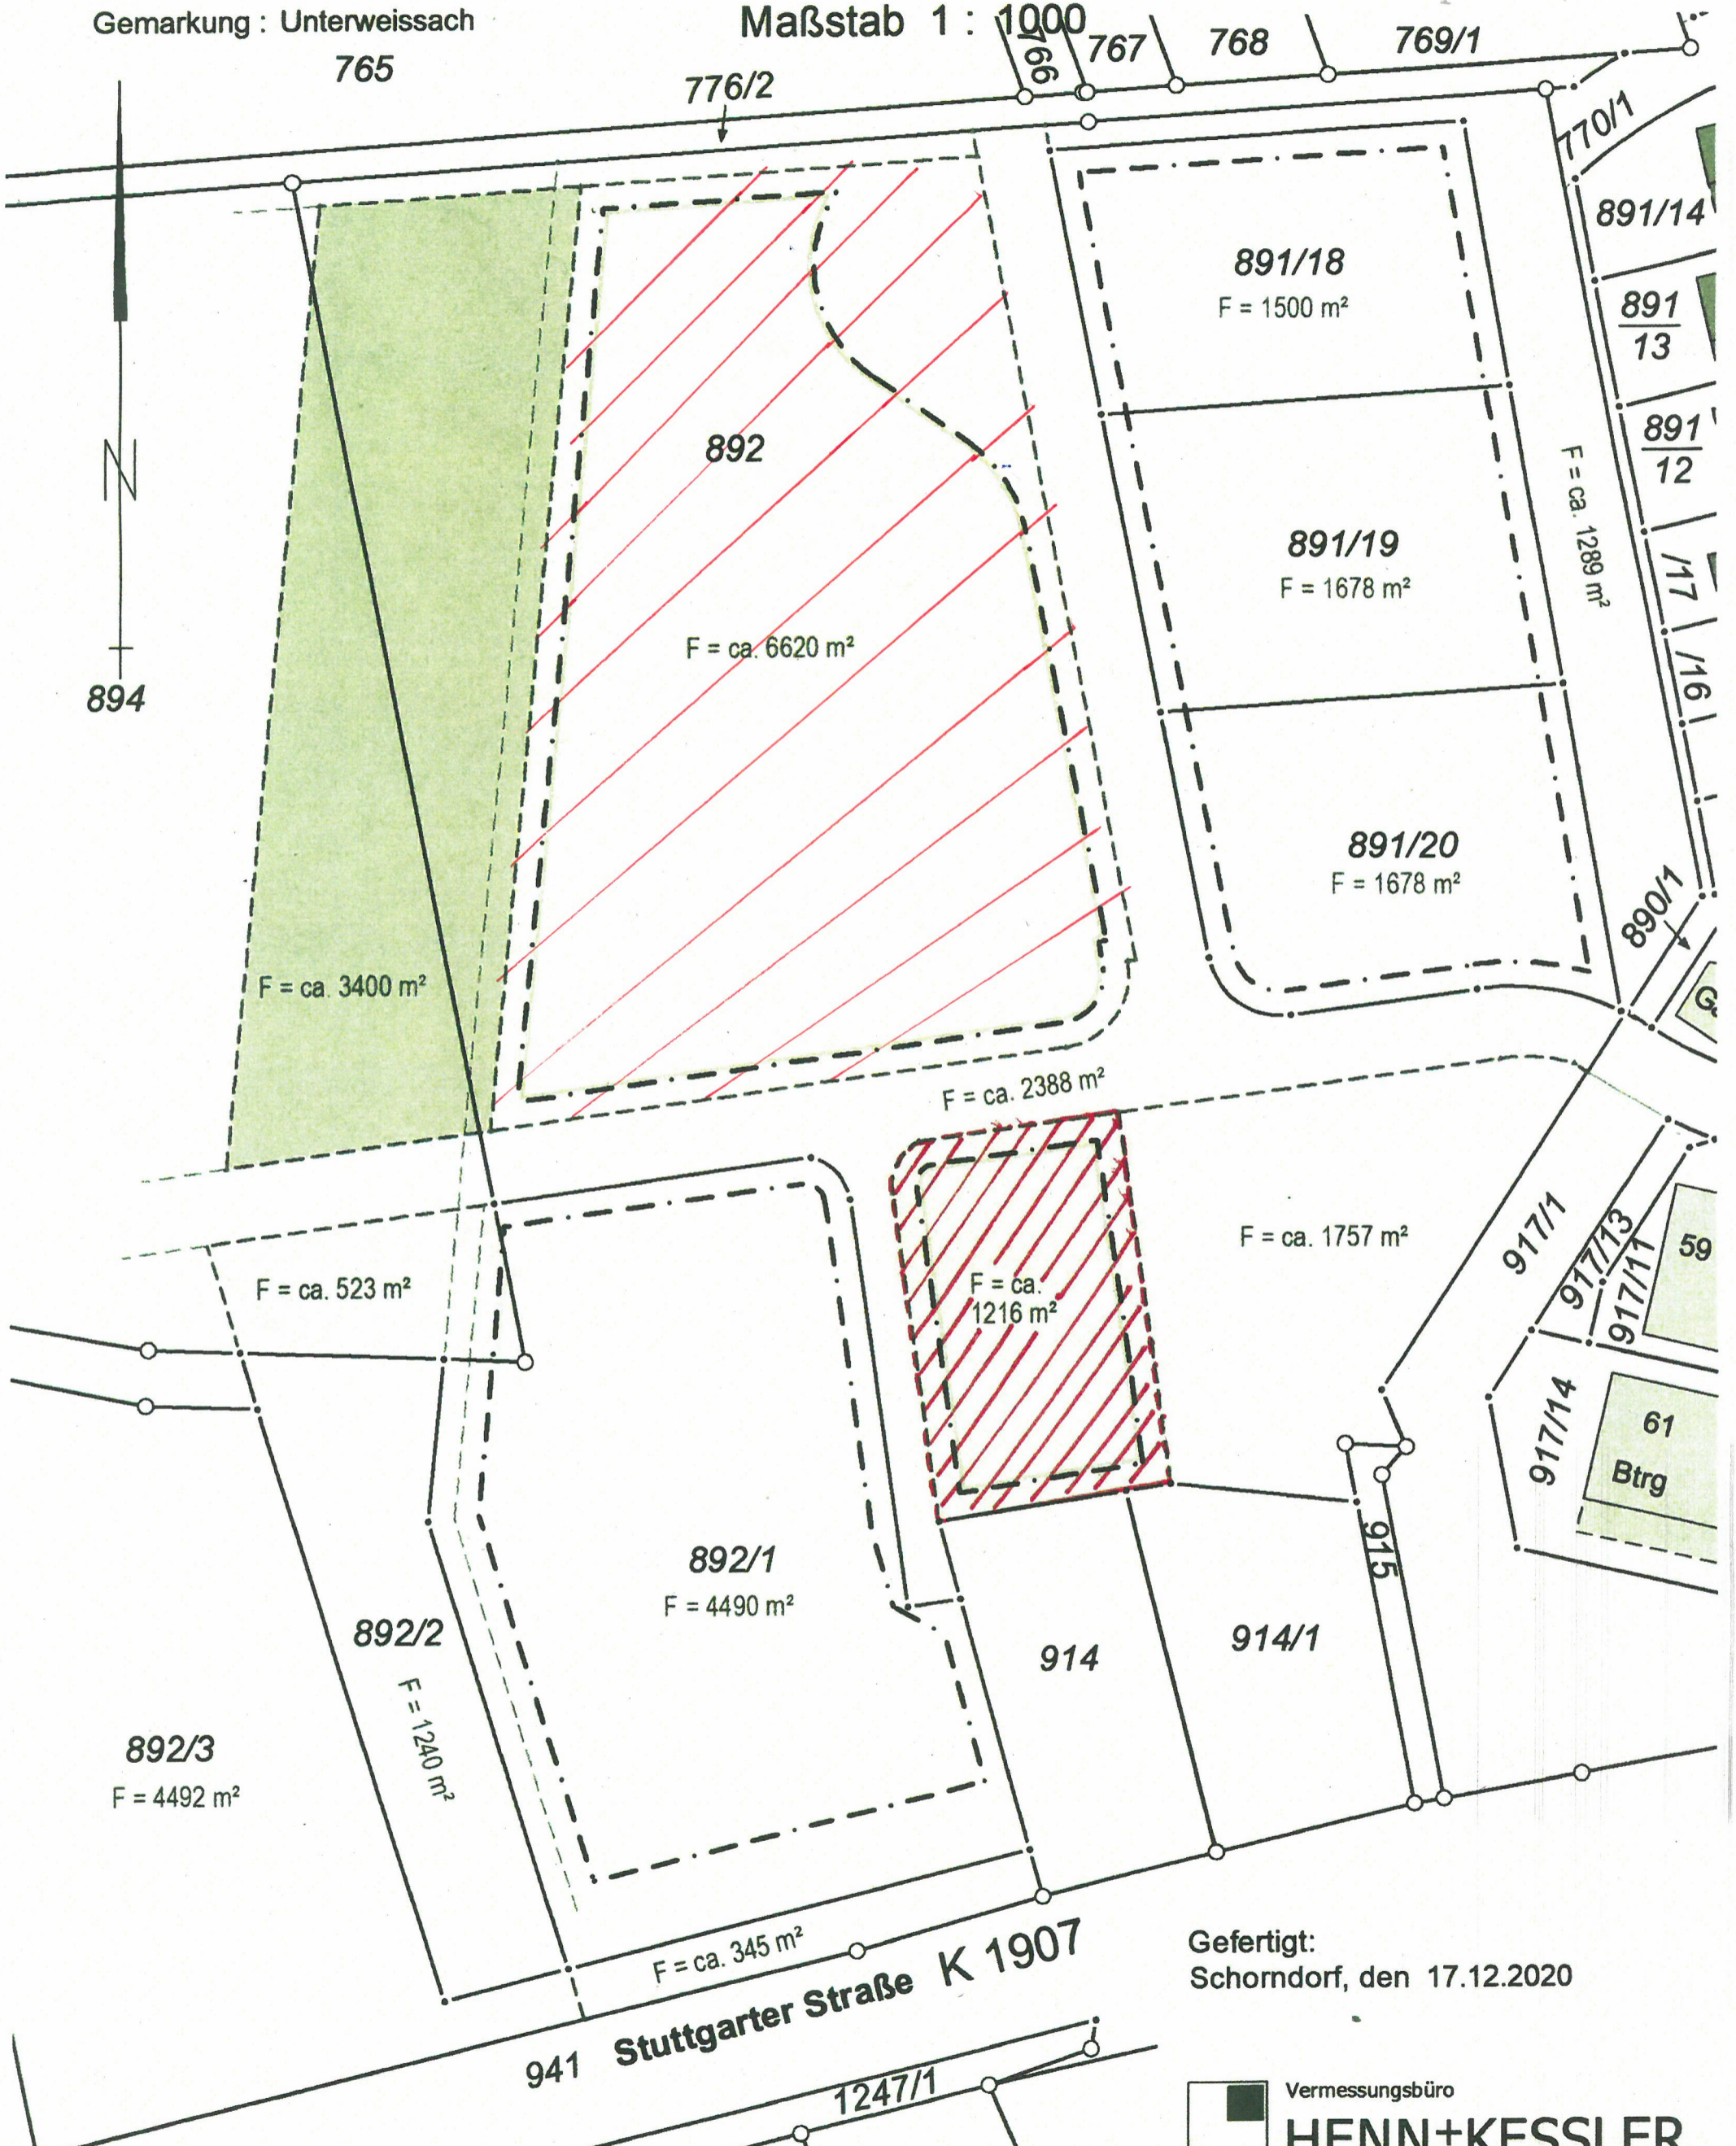

Gefertigt:
Schorndorf, den 17.12.2020

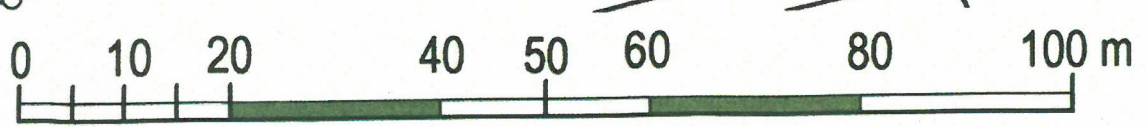

Vermessungsbüro
HENN+KESSLER
info@henn-kessler.de
Hauffstraße 28 Tel. 0 71 81 / 40 95-0
73614 Schorndorf Fax 0 71 81 / 40 95-95