


Erweiterung zum Beo. Plan
"Bergfeld - Steingärten"

Nr. 6
 6.

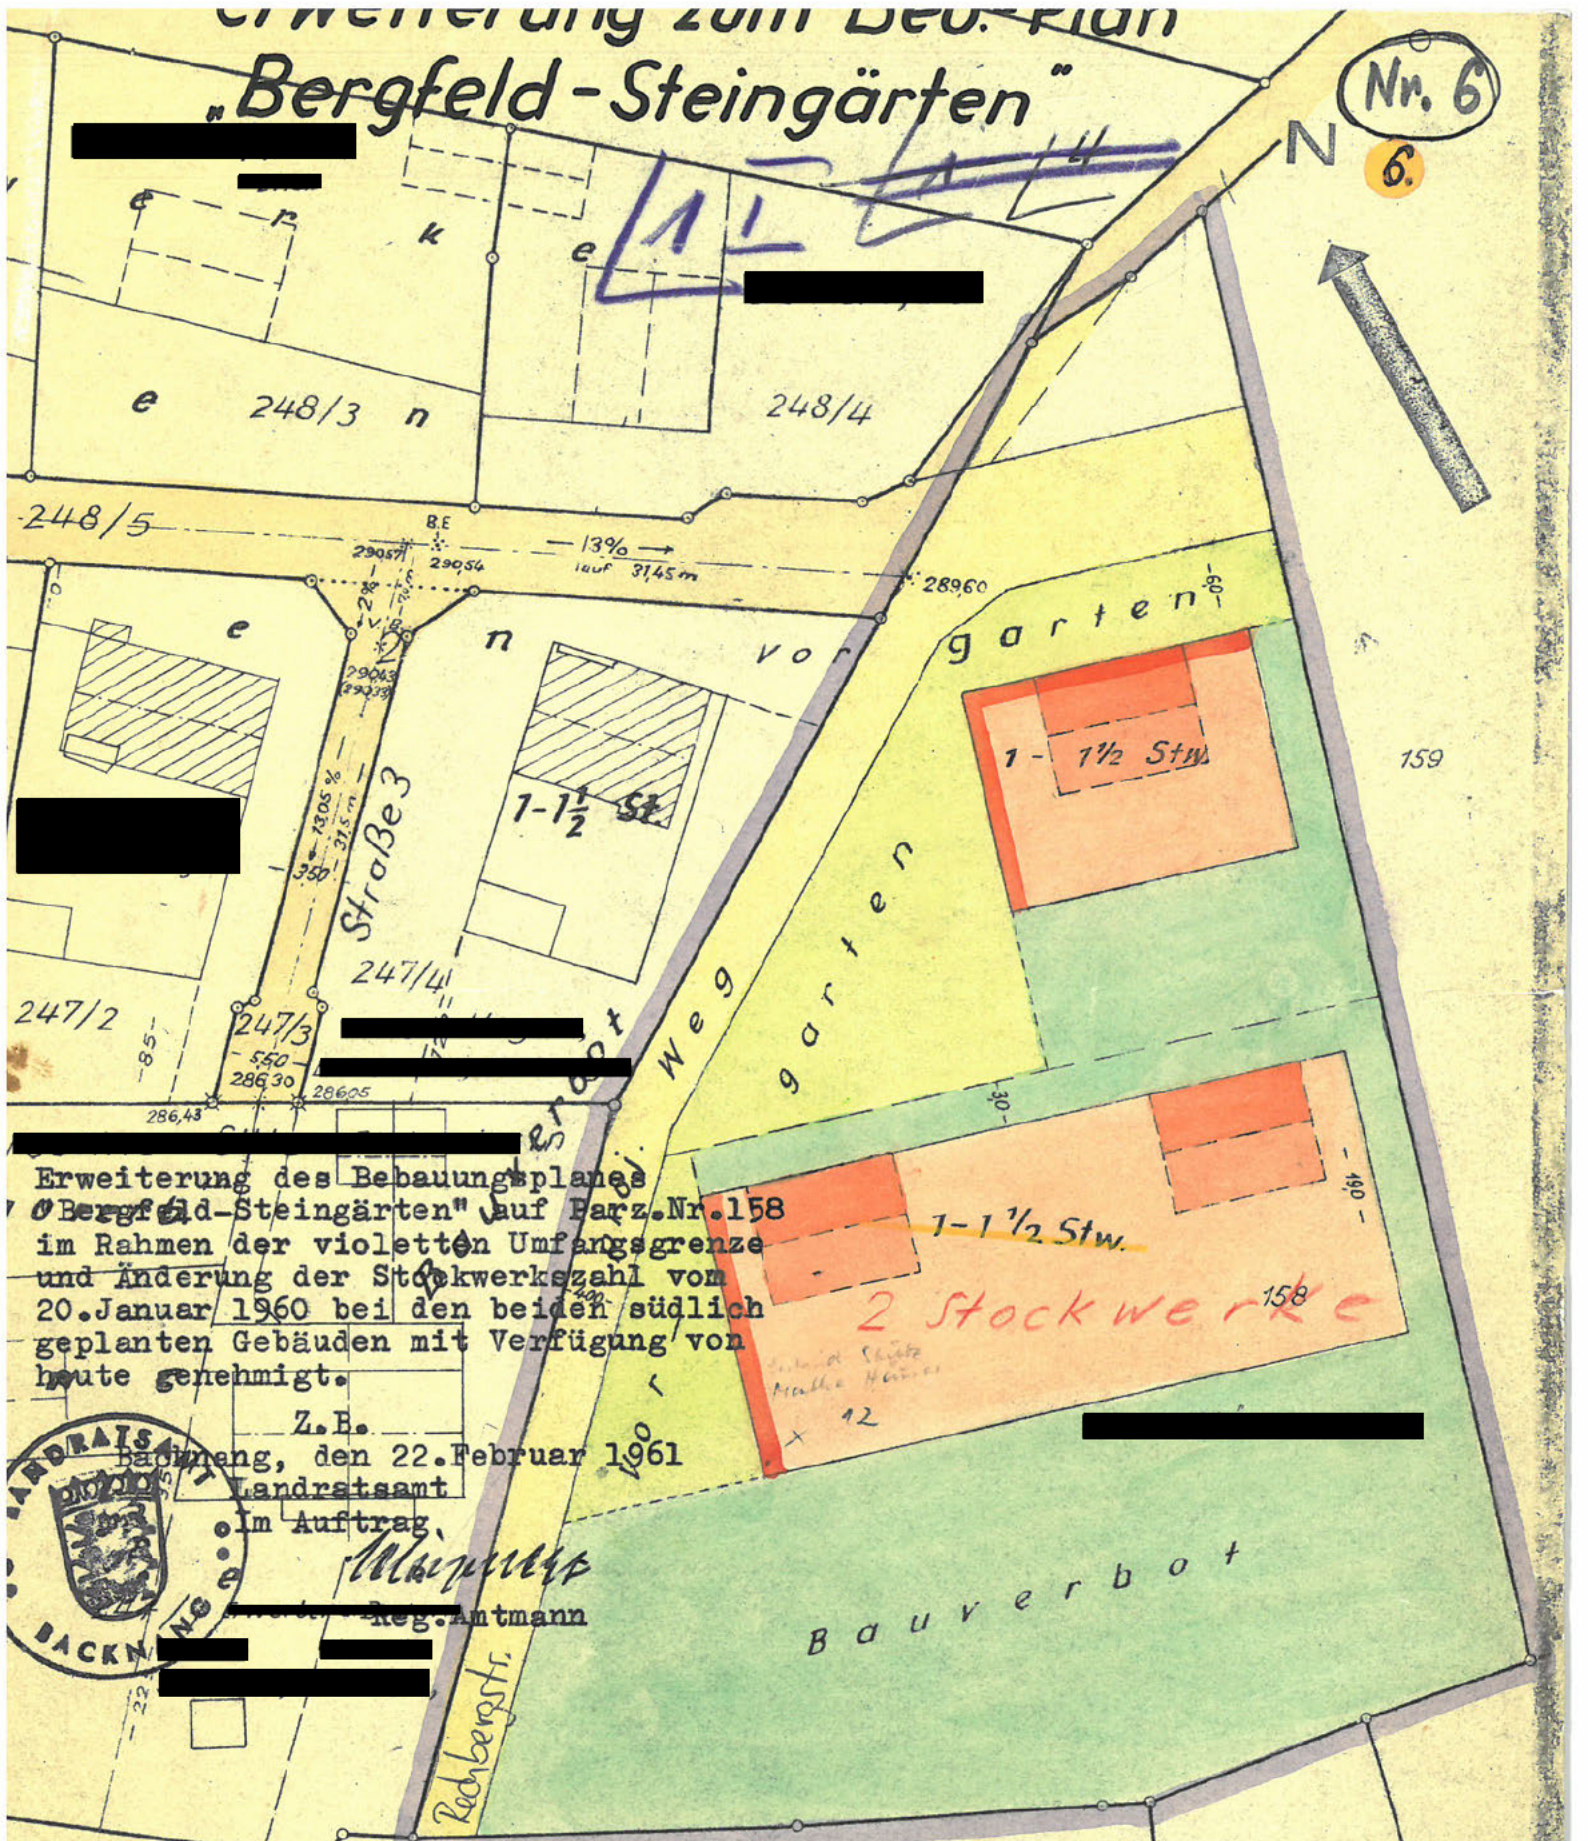

Erweiterung des Bebauungsplanes
 "Bergfeld-Steingärten" auf Parz.Nr.158
 im Rahmen der violetten Umfangsgrenze
 und Änderung der Stockwerkzahl vom
 20.Januar 1960 bei den beiden südlich
 geplanten Gebäuden mit Verfügung von
 heute genehmigt.

Z. E.
 Sachung, den 22. Februar 1961
 Landratsamt
 im Auftrag,
 [Signature]
 Reg. Antmann



Die Änderung des Stockwerkbesatzes zur Bestätigung
 v. Herrschaft, 20. Jan. 1960.

[Signature]

Gefertigt:

Unterweißbach, den 22. Sept. 1959

[Signature]
 Alfred Mancke
 öffentl. best. u. vereid. Ing.
 f. Verm. Techn.

Geb. 18
 1:500

155