

90C

KREIS: Rems-Murr
GEMEINDE: Weissach i.T.
GEMARKUNG: Unterweissach

Lageplan zum Bebauungsplan "Wannengrund II - 3. Änderung" nach § 13 a BauGB

WA	--
0.4	--
0	SD
	30-40°
	TH 4.00m
	FH 9.00m

615/2

753



Backnanger Straße

755

Geh- u. Radweg

Umfangsgrenze Bebauungsplan
"Wannengrund II - 3. Änderung"

WA	--
0.4	--
0	SD
	30-40°
	TH 4.00m
	FH 9.00m

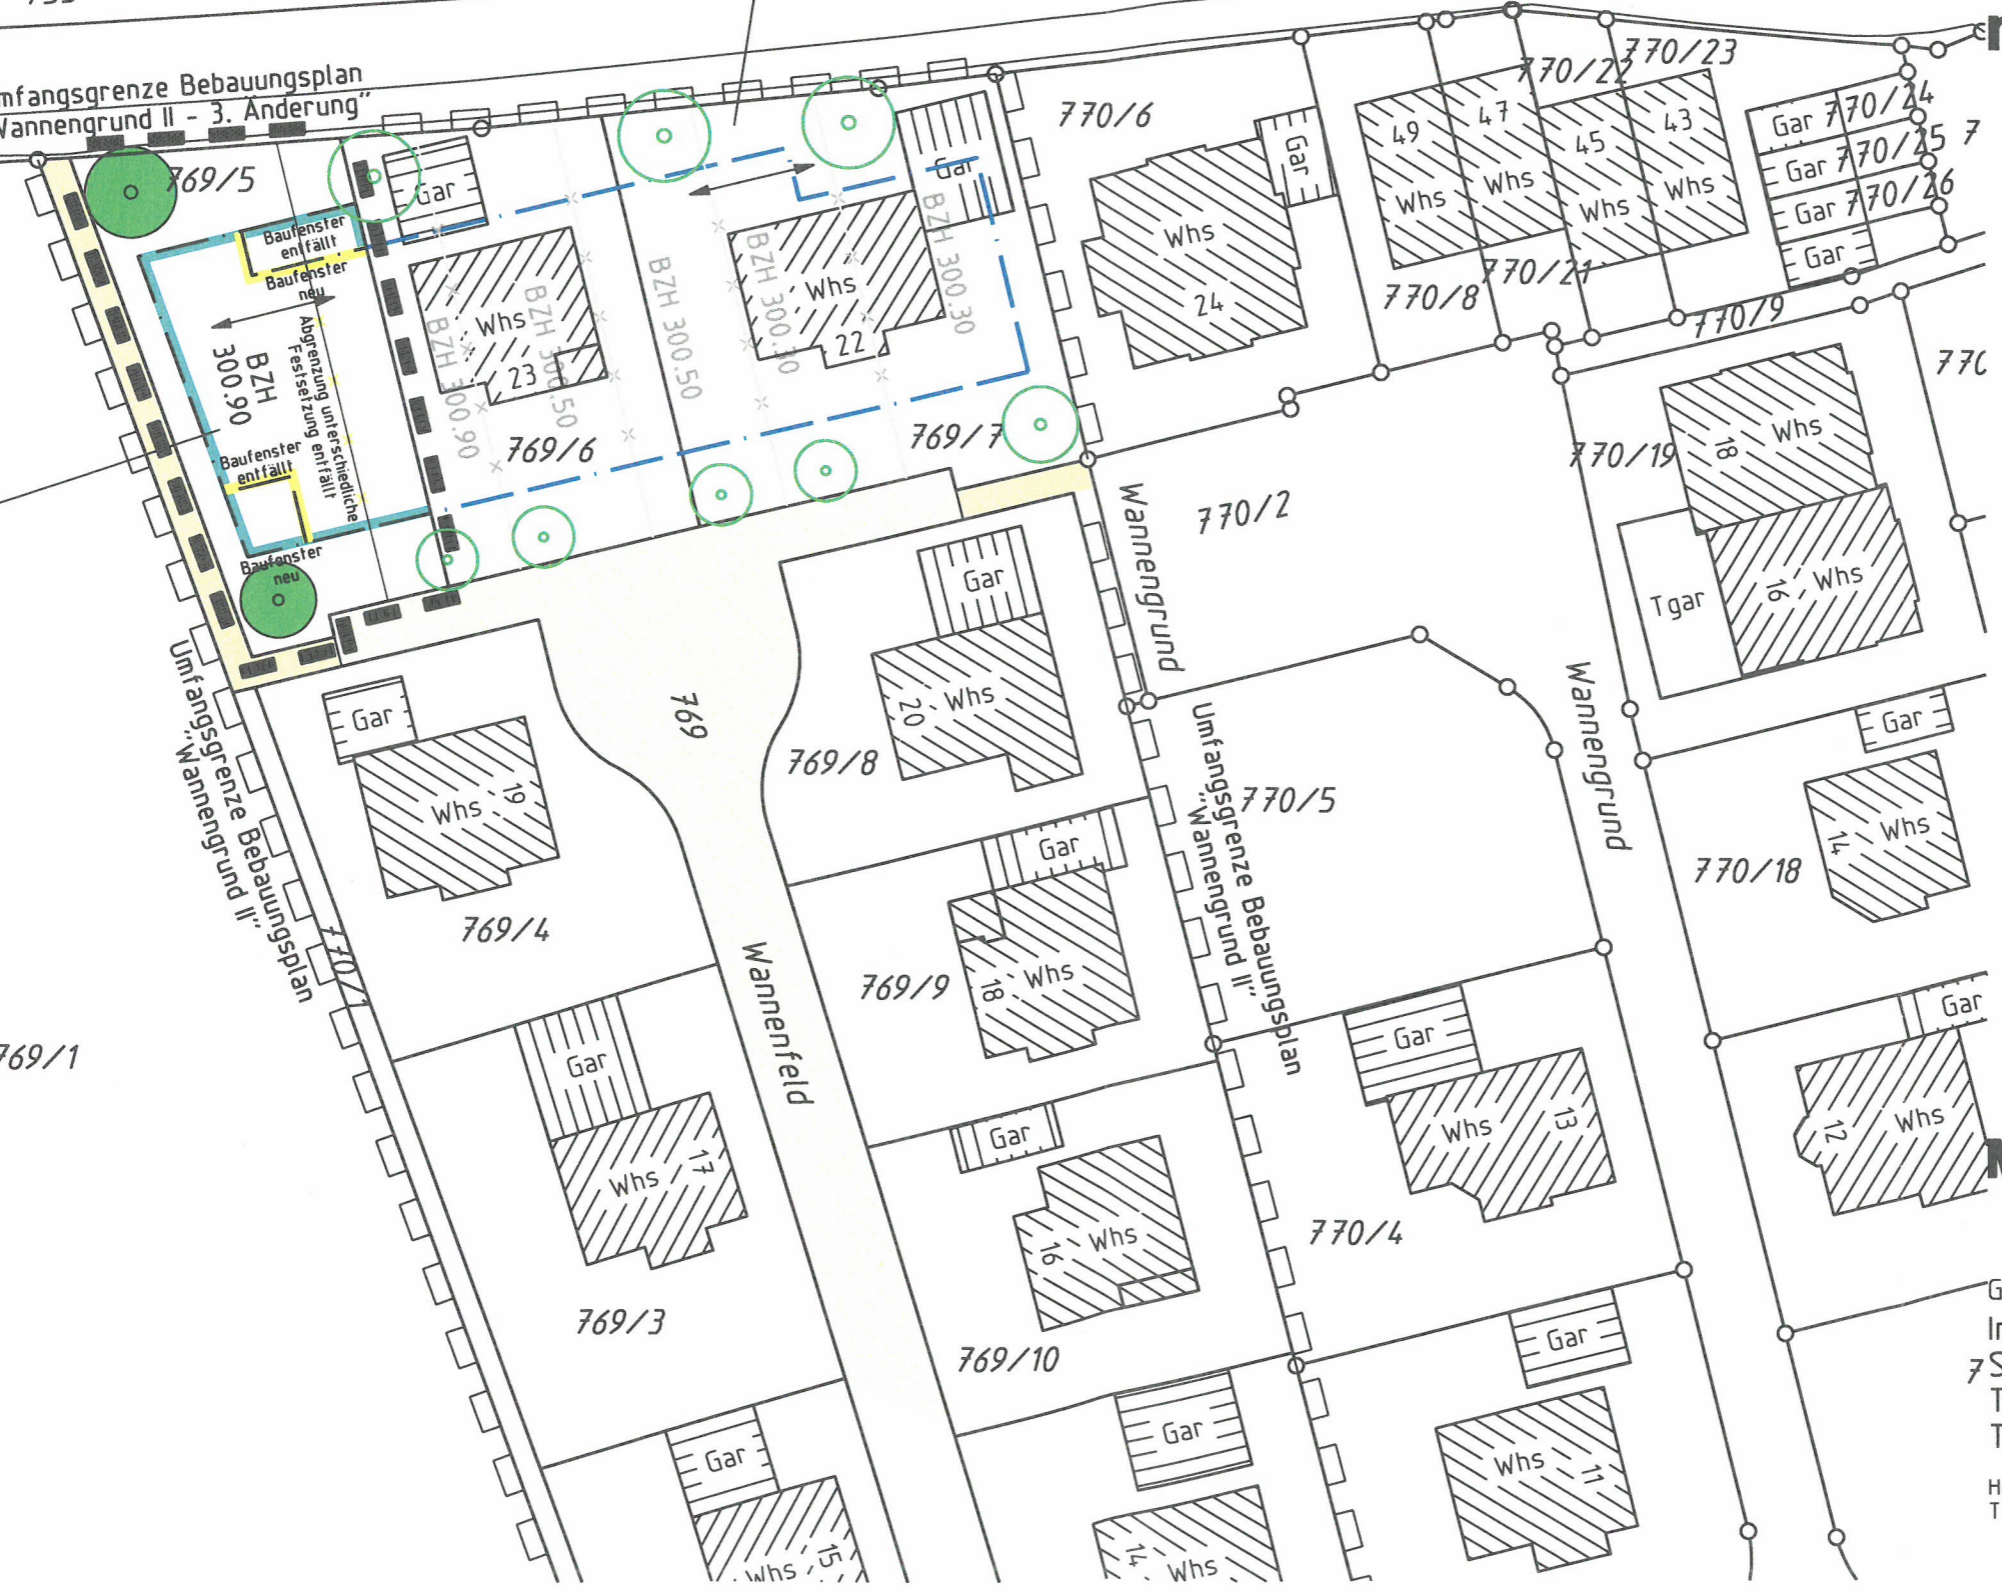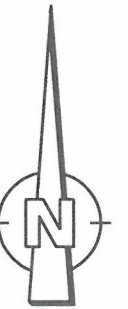

M 1:500

Gefertigt: 10.07.2019
Ing.büro für Vermessung
Siegel u. Östermann
Talstr. 25 71554 Weissach i.T.
Tel. 07191/51315 Fax 07191/52501

Hermann-Löns-Weg 17 71364 Winnenden
Tel. 07195/8117 Fax 07195/67954