


Kreis: Backnang  
 Gemeinde: Oberweissach  
 Markung: Wattenweiler

# Lageplan


## Beb. Pl. „Wöhräcker“

der obengenannte Bebauungsplan  
 „Wöhräcker“  
 wurde am ... des Landrats  
 am ... genehmigt.  
 Backnang, den 23. März 1971  
 Im Auftrag

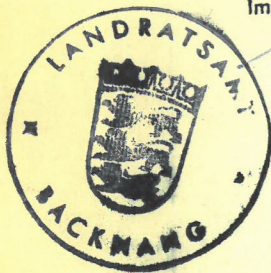

*Krautter*

M = 1:500

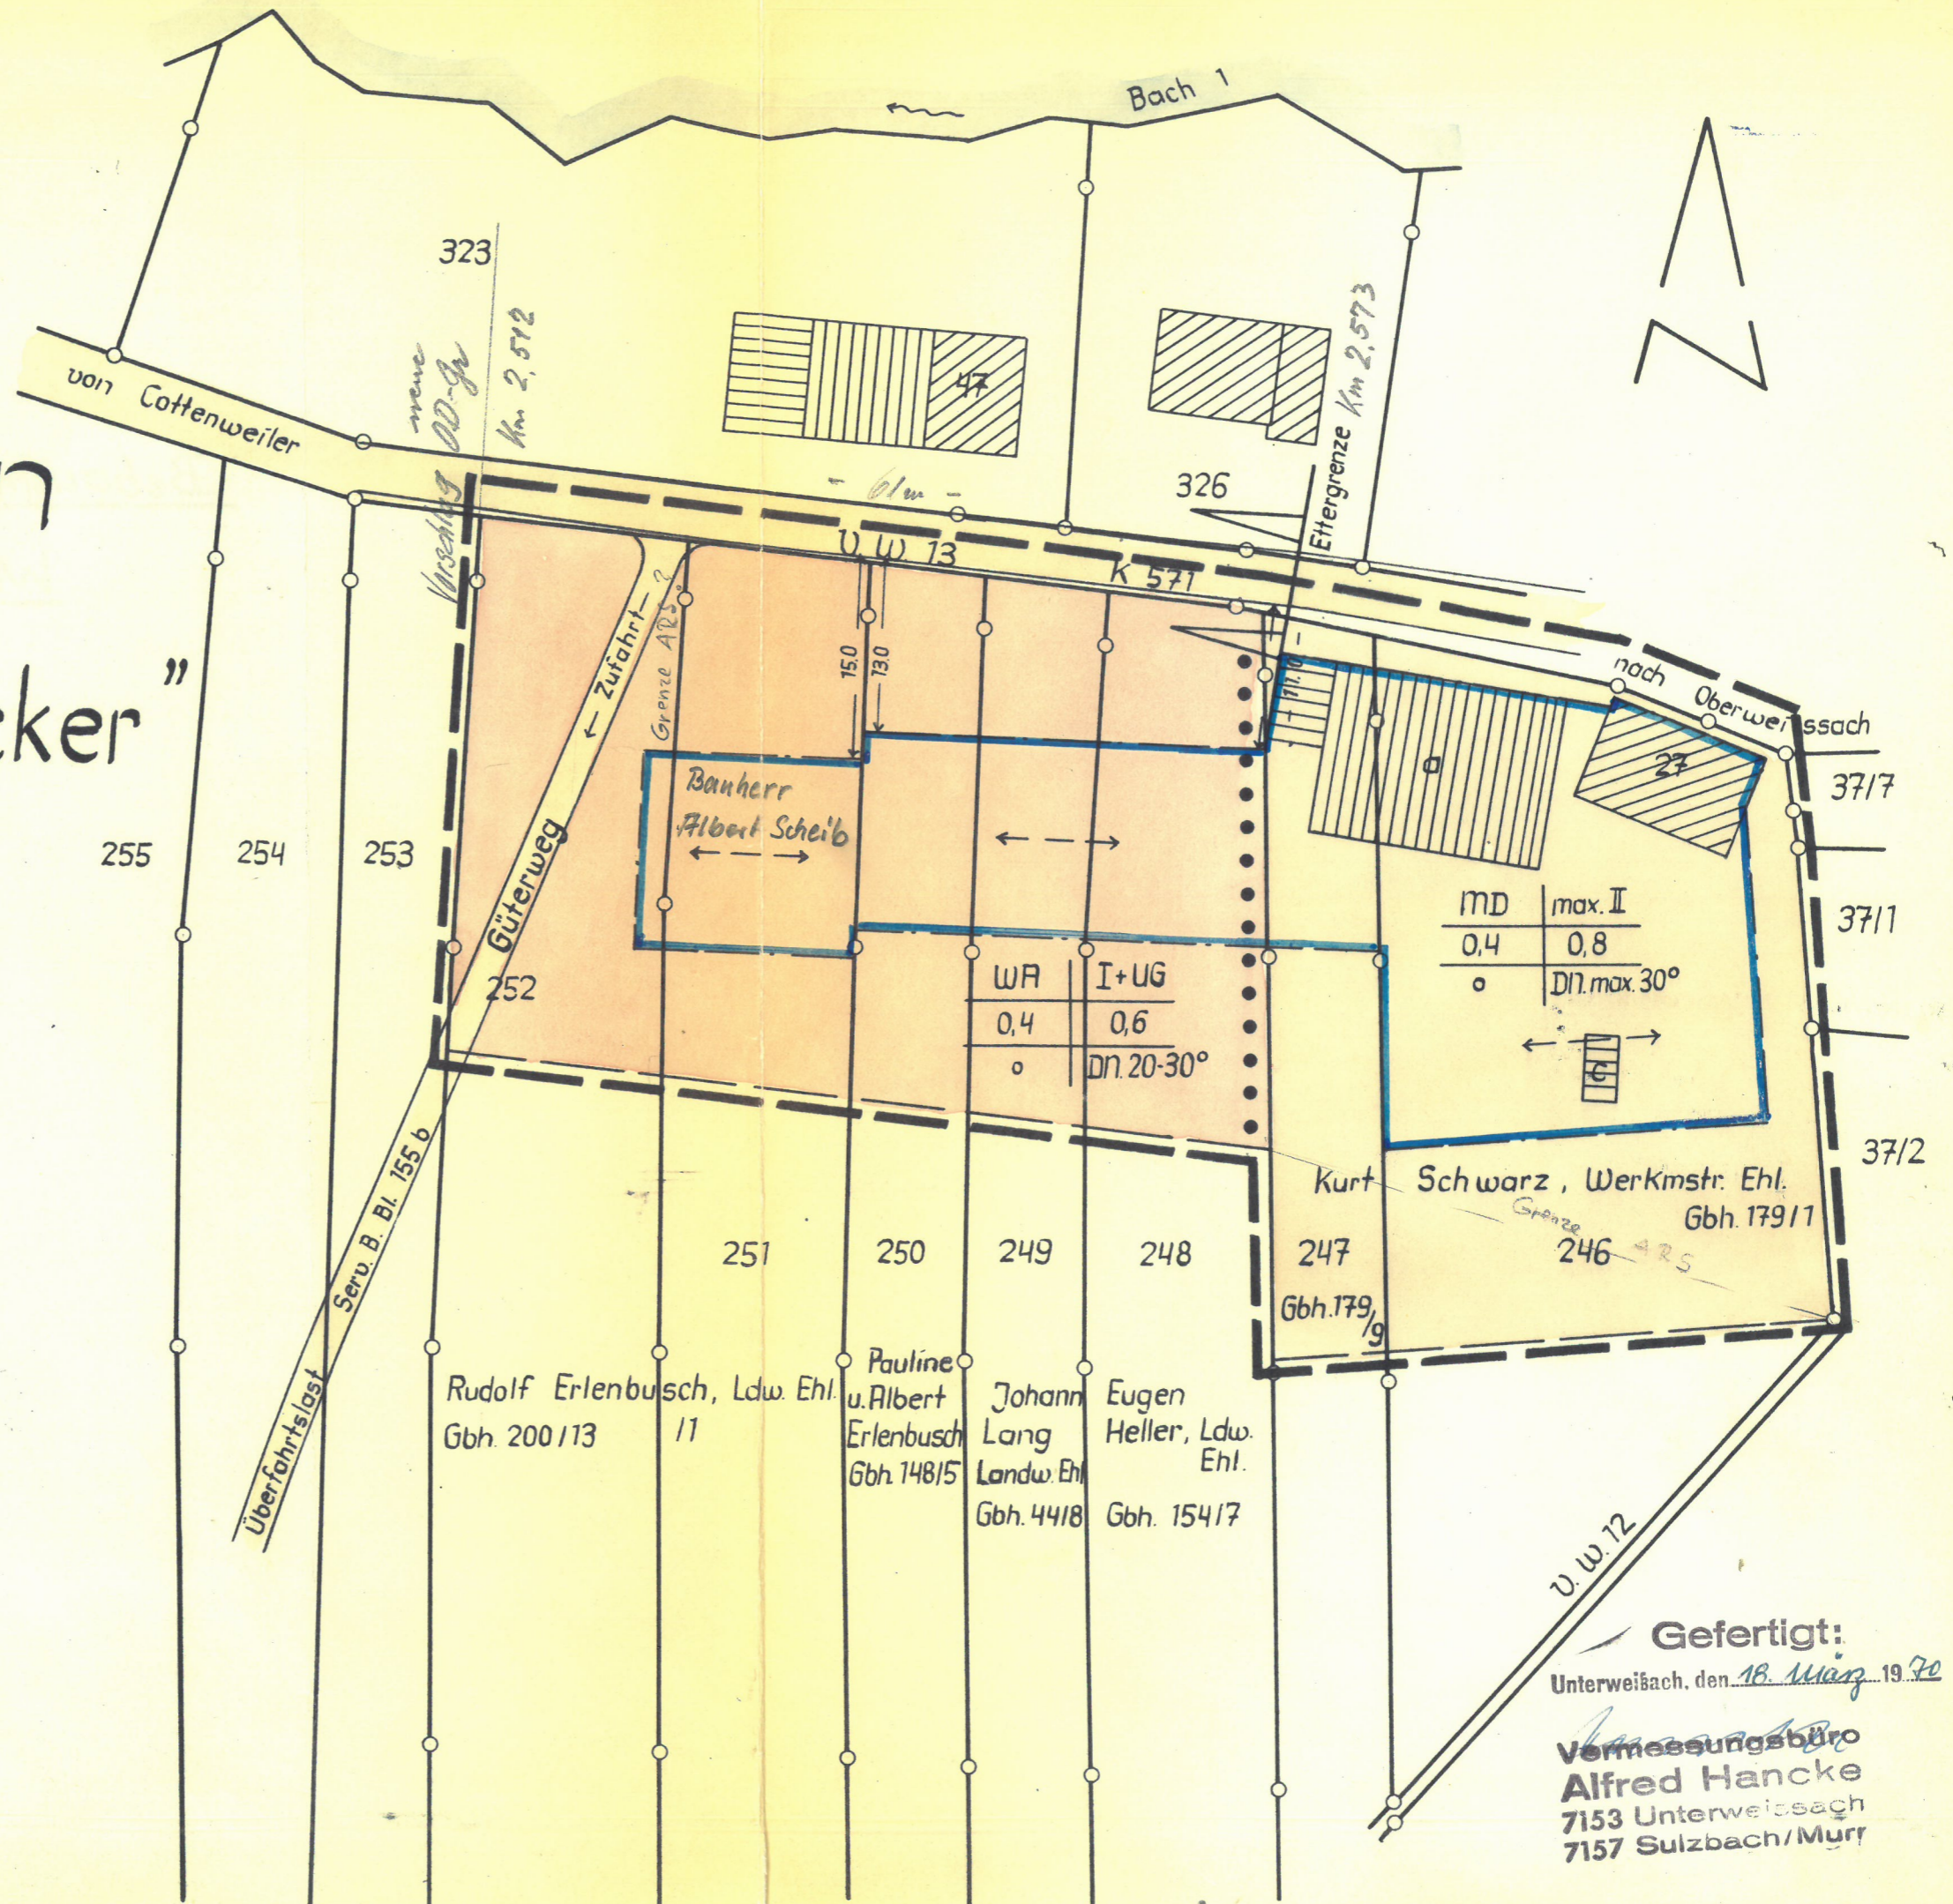

WA	I+UG
0,4	0,6
o	Dn. 20-30°

MD	max. II
0,4	0,8
o	Dn. max. 30°

Gefertigt:  
 Unterweissach, den 18. März 1971

Vermessungsbüro  
 Alfred Hancke  
 7153 Unterweissach  
 7157 Sulzbach/Murr