
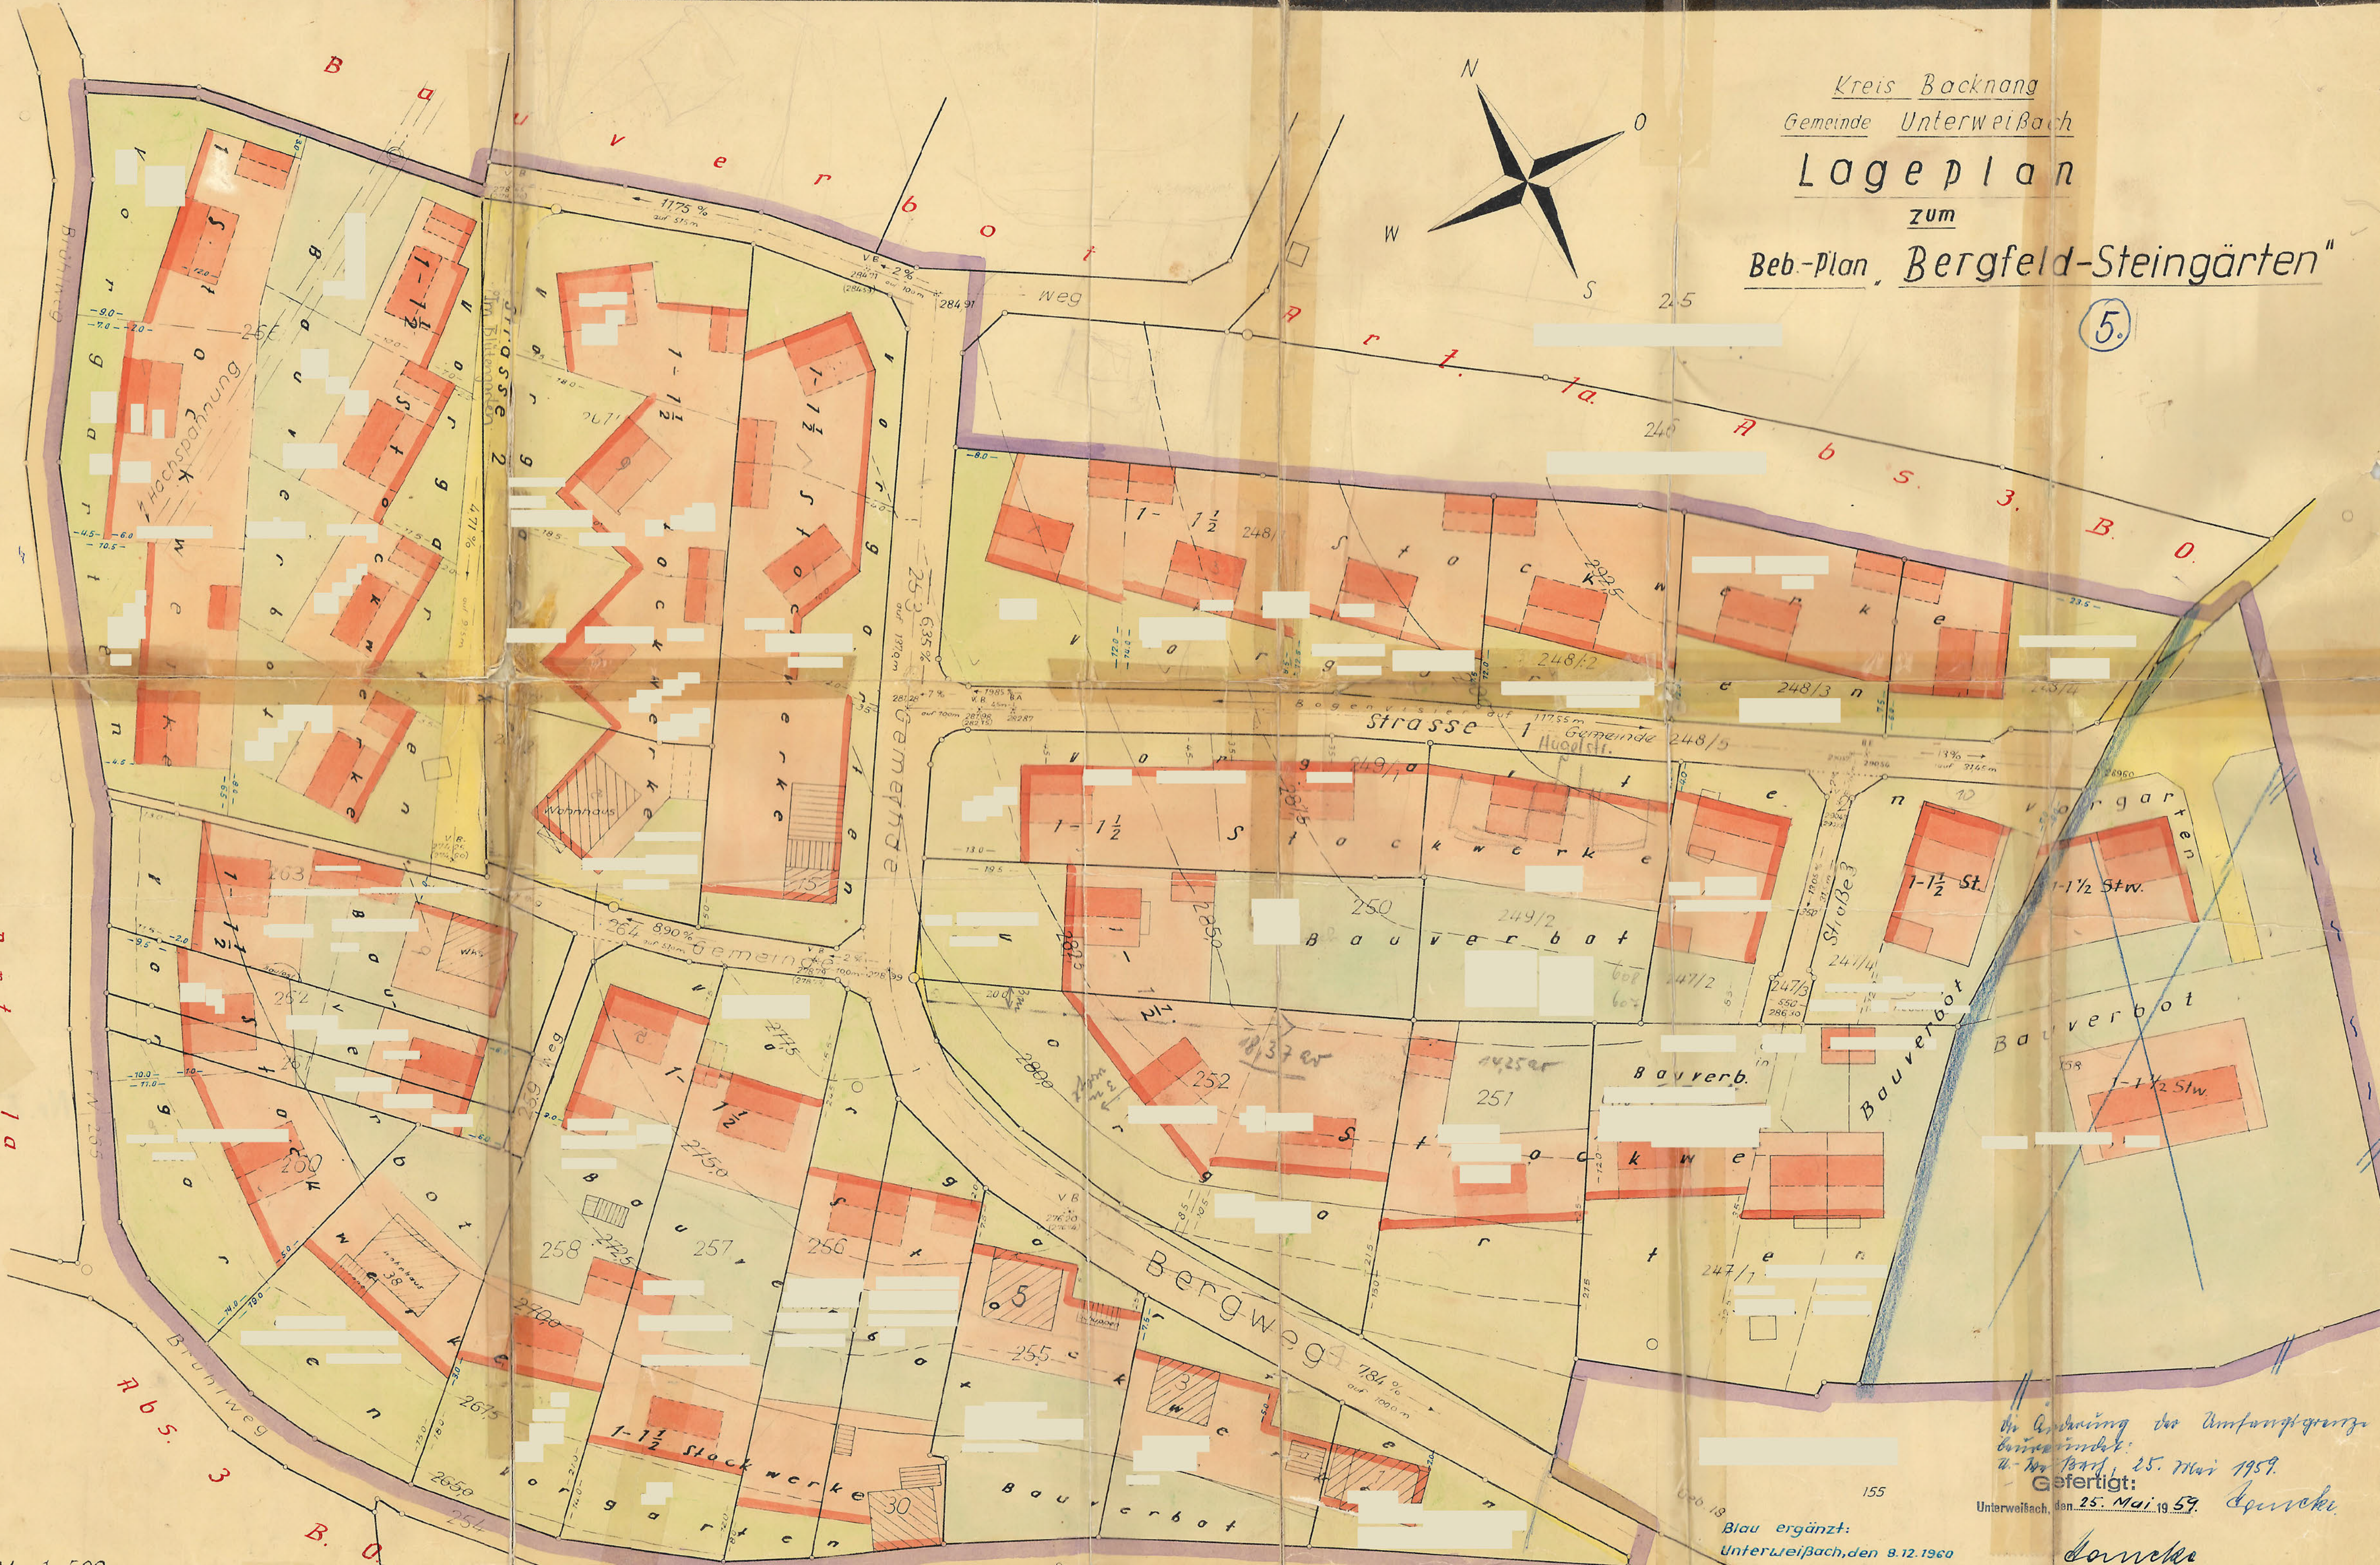


Kreis Backnang
 Gemeinde Unterweißbach
Lageplan
 zum
Beb.-Plan „Bergfeld-Steingärten“

5.

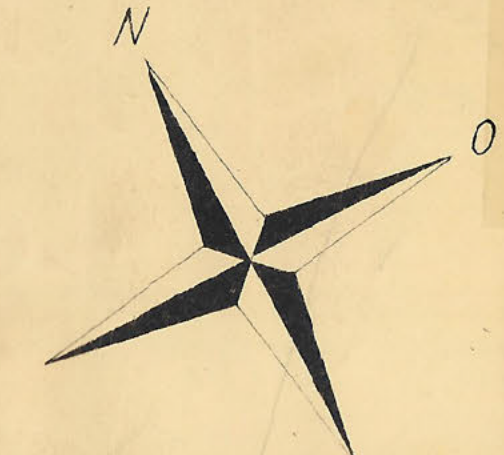

B a u v e r b o t

R t t. 1 a

R b s. 3

M. 1:500 1 cm = 5 m

Bebauungsplan "Bergfeld-Steingärten" vom 25. Mai 1959 mit blauer Änderung vom gleichen Tage und blauer Ergänzung vom 8. Dezember 1960 im Rahmen der violett bzw. blau eingezeichneten Umfangsfläche mit Verfügung von heute genehmigt.
 Z.B.
 Backnang, den 22. Februar 1961
 Landratsamt
 Im Auftrag



Die Änderung der Amtspapiergröße
 genehmigt:
 u. Nr. 187, 25. Mai 1959.
 Gefertigt:
 Unterweißbach, den 25. Mai 1959. *Kornicke*

Blau ergänzt:
 Unterweißbach, den 8.12.1960
Kornicke

Kornicke
 Alfred Hancke
 öffentl. best. u. vereid. Ing.
 Verm. Techn.