
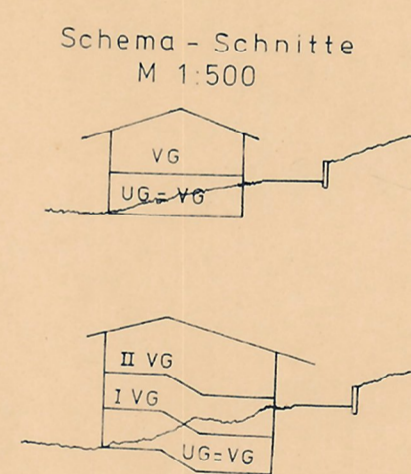


REMS-MURR KREIS
Gemeinde Weissach im Tal
Markung Unterweissach

BEB. PLAN "BRÜDENRAIN,,

LAGEPLAN

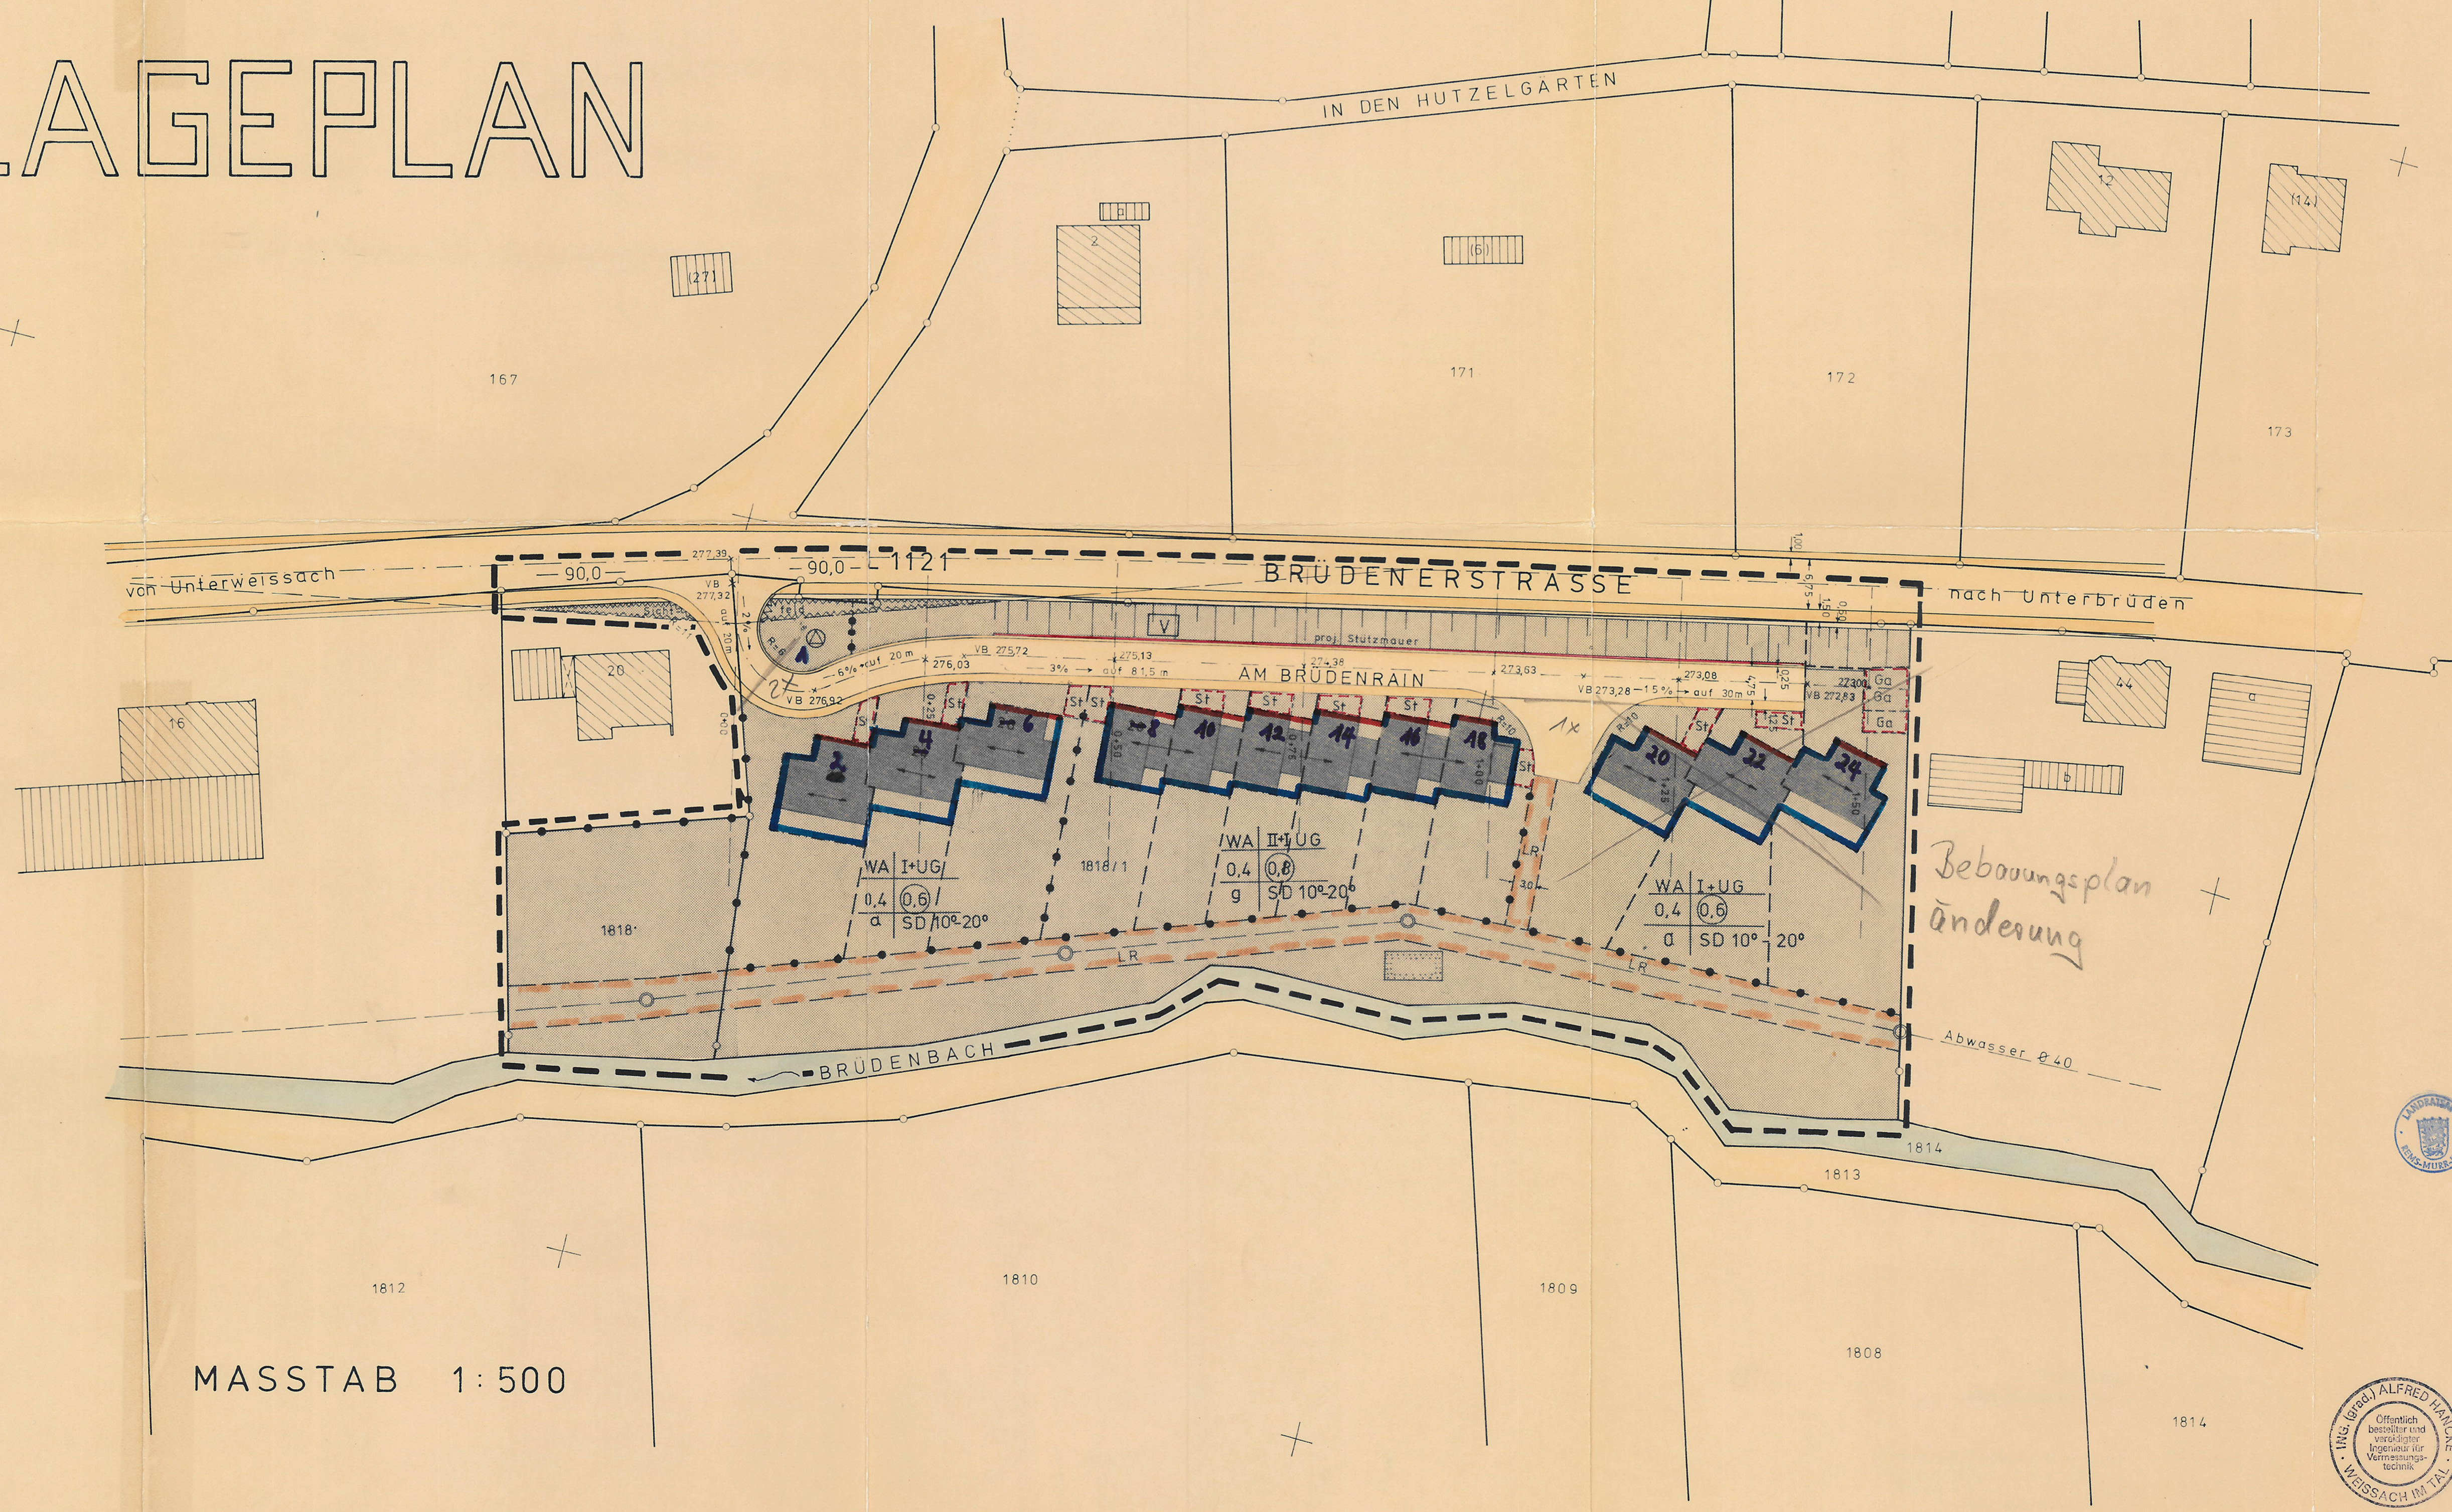

*Bebauungsplan
änderung*

MASSTAB 1:500

Genehmigt!
Entscheidung des
Landratsamts Rems-Murr-Kreis
vom 4. SEP. 1978

Wiedner
Weidner

GEFERTIGT: 1.10.74/
WEISSACH IM TAL, DEN 10.4.78.

Hannemann
VERMESSUNGSBÜRO
HÄNCKE U. HERMANN
7155 WEISSACH IM TAL, GARTENSTR. 12
7155 OPPENWEILER UNT. GR. 13 11.78

