

**NORD**  
**M 1:500**

Gilt für das gesamte Baugebiete!


MI	I+IU
0,4	0,8
	SD 30°

*2. Rombold*

WA	I+UG
0.4	0.6
o	45-48°

*Beese*

WA	I+UG
0.4	0.6
o	20-30°

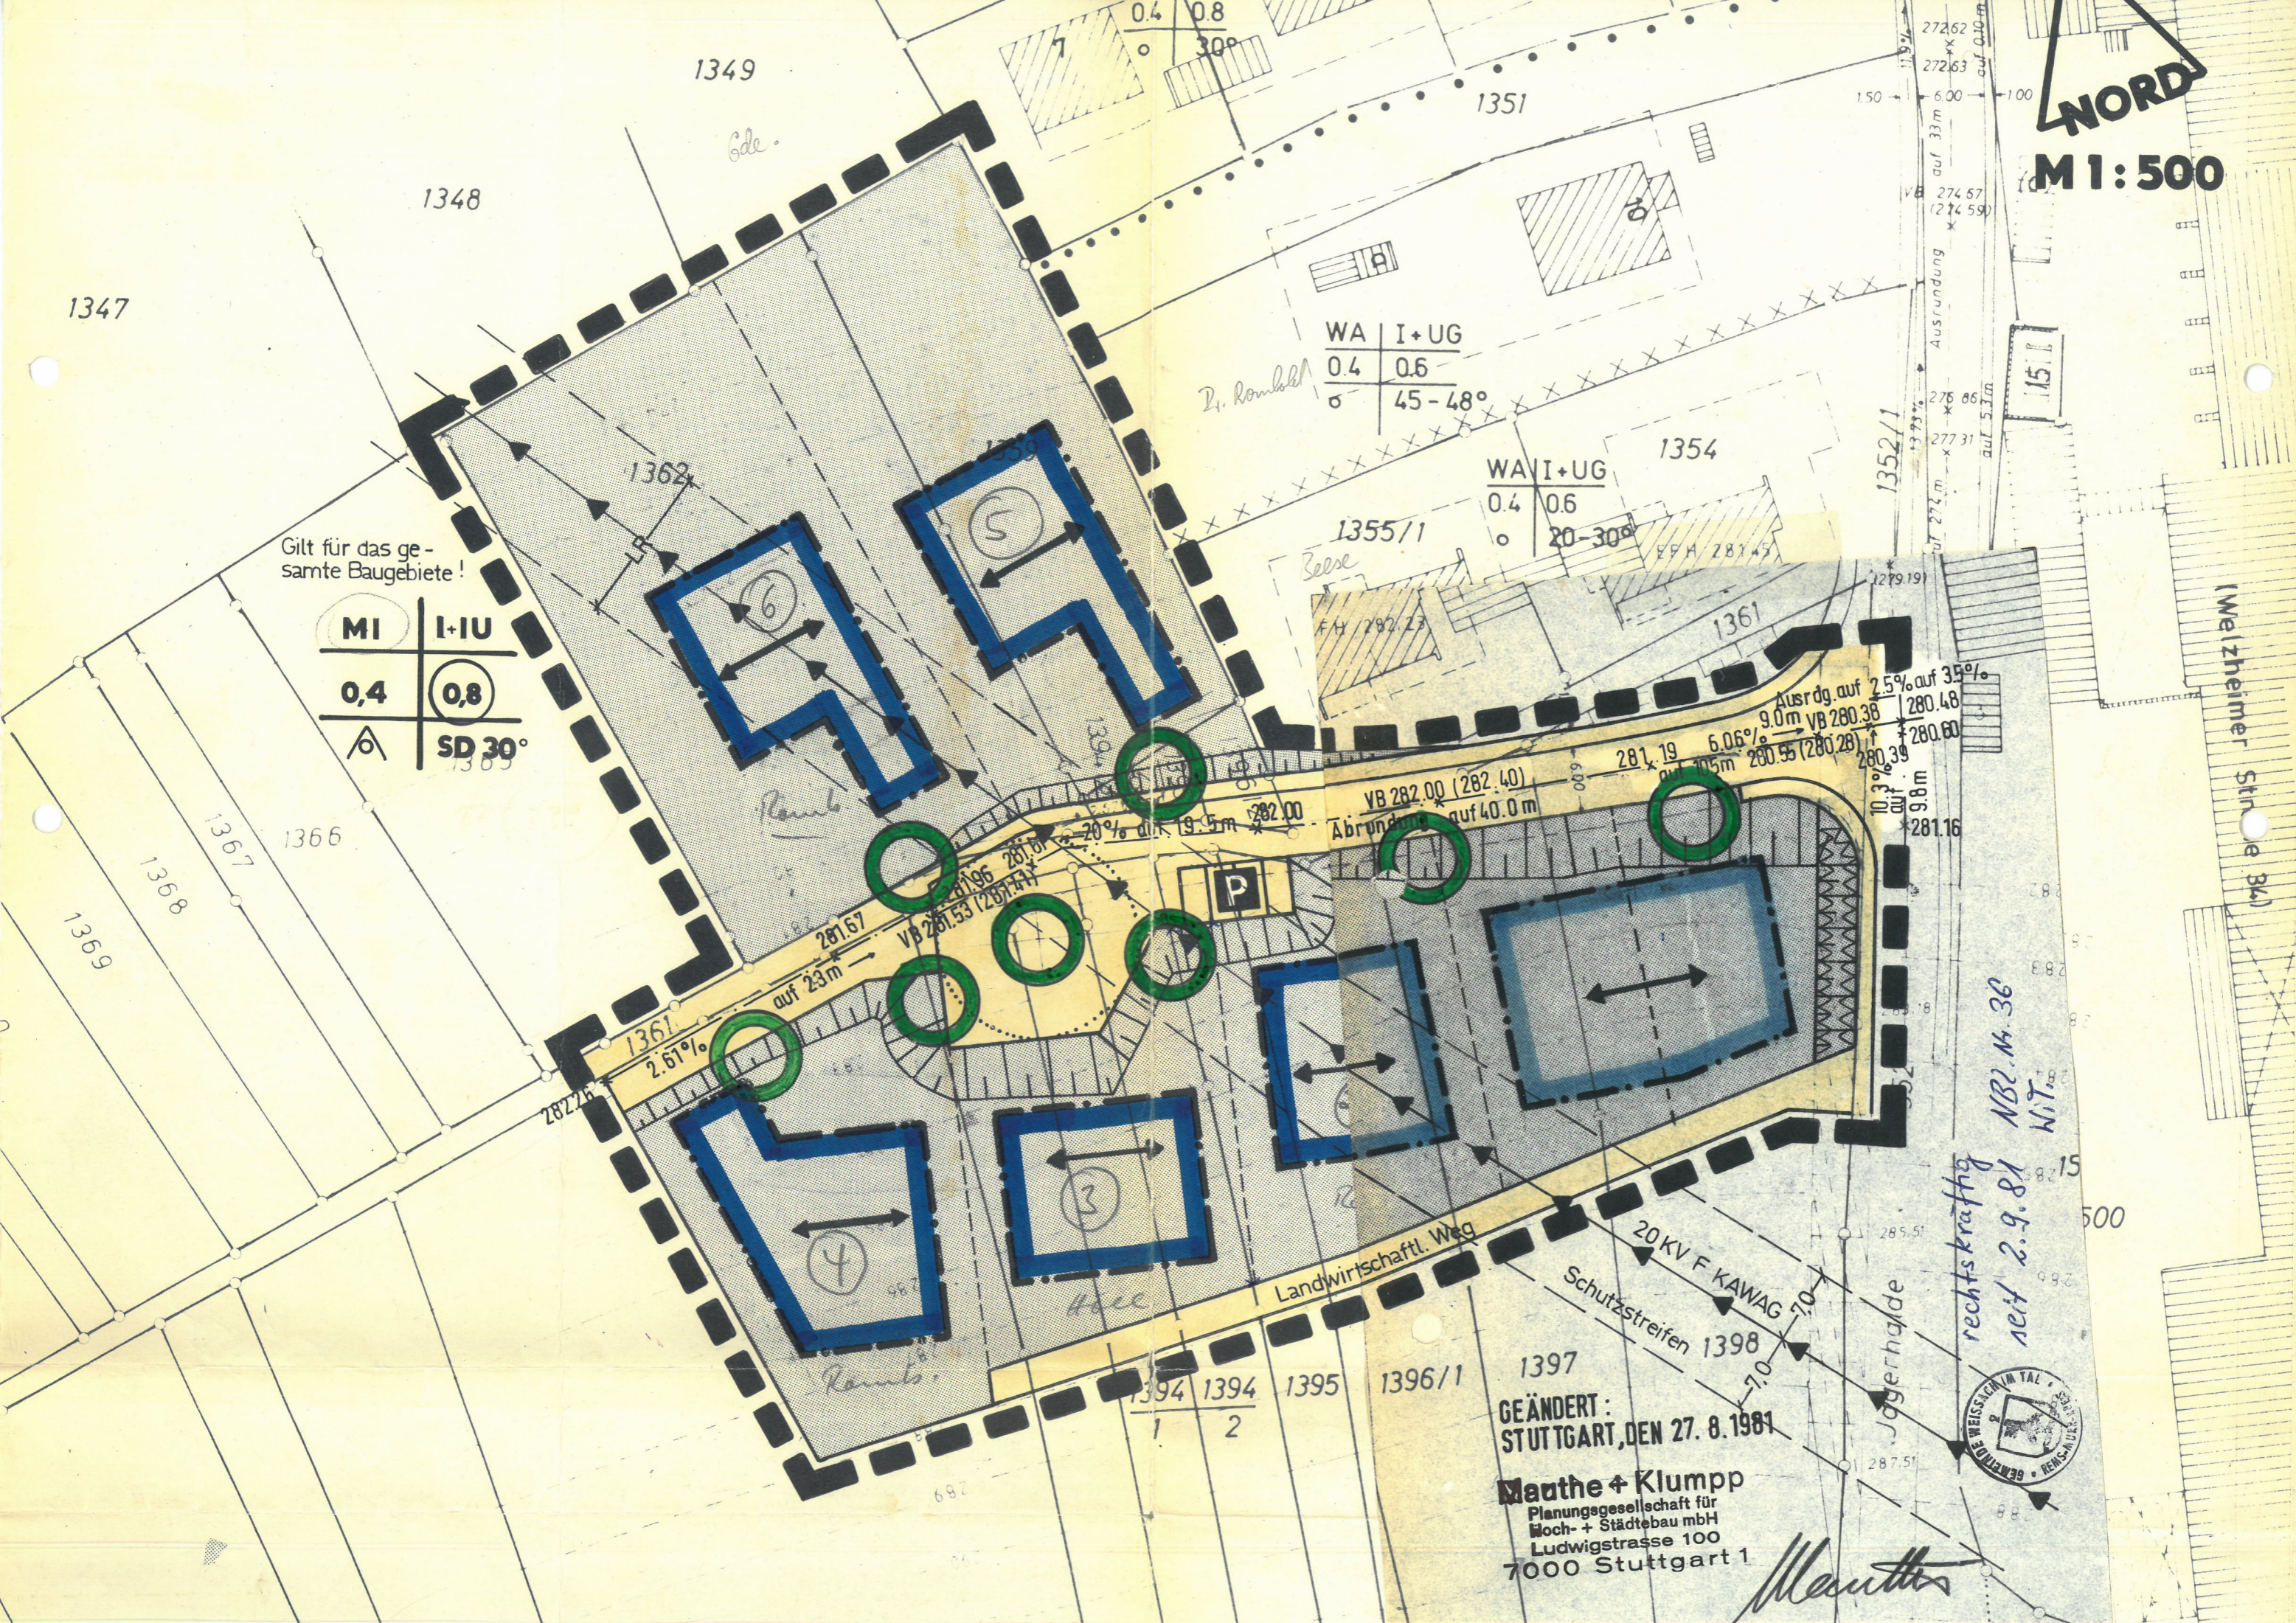

GEÄNDERT:  
STUTT GART, DEN 27. 8. 1981

**Maathe + Klumpp**  
Planungsgesellschaft für  
Woch- + Städtebau mbH  
Ludwigstrasse 100  
7000 Stuttgart 1

*Maathe*

rechtskräftig  
seit 2.9.81  
NBl. M. 36  
NIT



Wetzheimer Straße 34

1352/1  
Ausrundung  
auf 33m  
auf 0.10m  
auf 5.1m  
auf 27.4m  
auf 27.4m

Ausrdg auf 2.5% auf 35%  
9.0m VB 280.38  
280.48  
6.06% auf 10.5m 280.55 (280.28)  
280.60  
10.3% auf 9.8m  
281.16

VB 282.00 (282.40)  
Abrundung auf 40.0m

20% auf 19.5m  
282.00  
281.57  
auf 23m  
281.53 (281.74)

20KV F KAWAG  
Schutzstreifen 1398  
7.0  
7.0

Jägerhaid

500