


REMS-MURR-KREIS
 GEMEINDE: Weissach / Tal
 GEMARKUNG: Unterweissach

LAGEPLAN

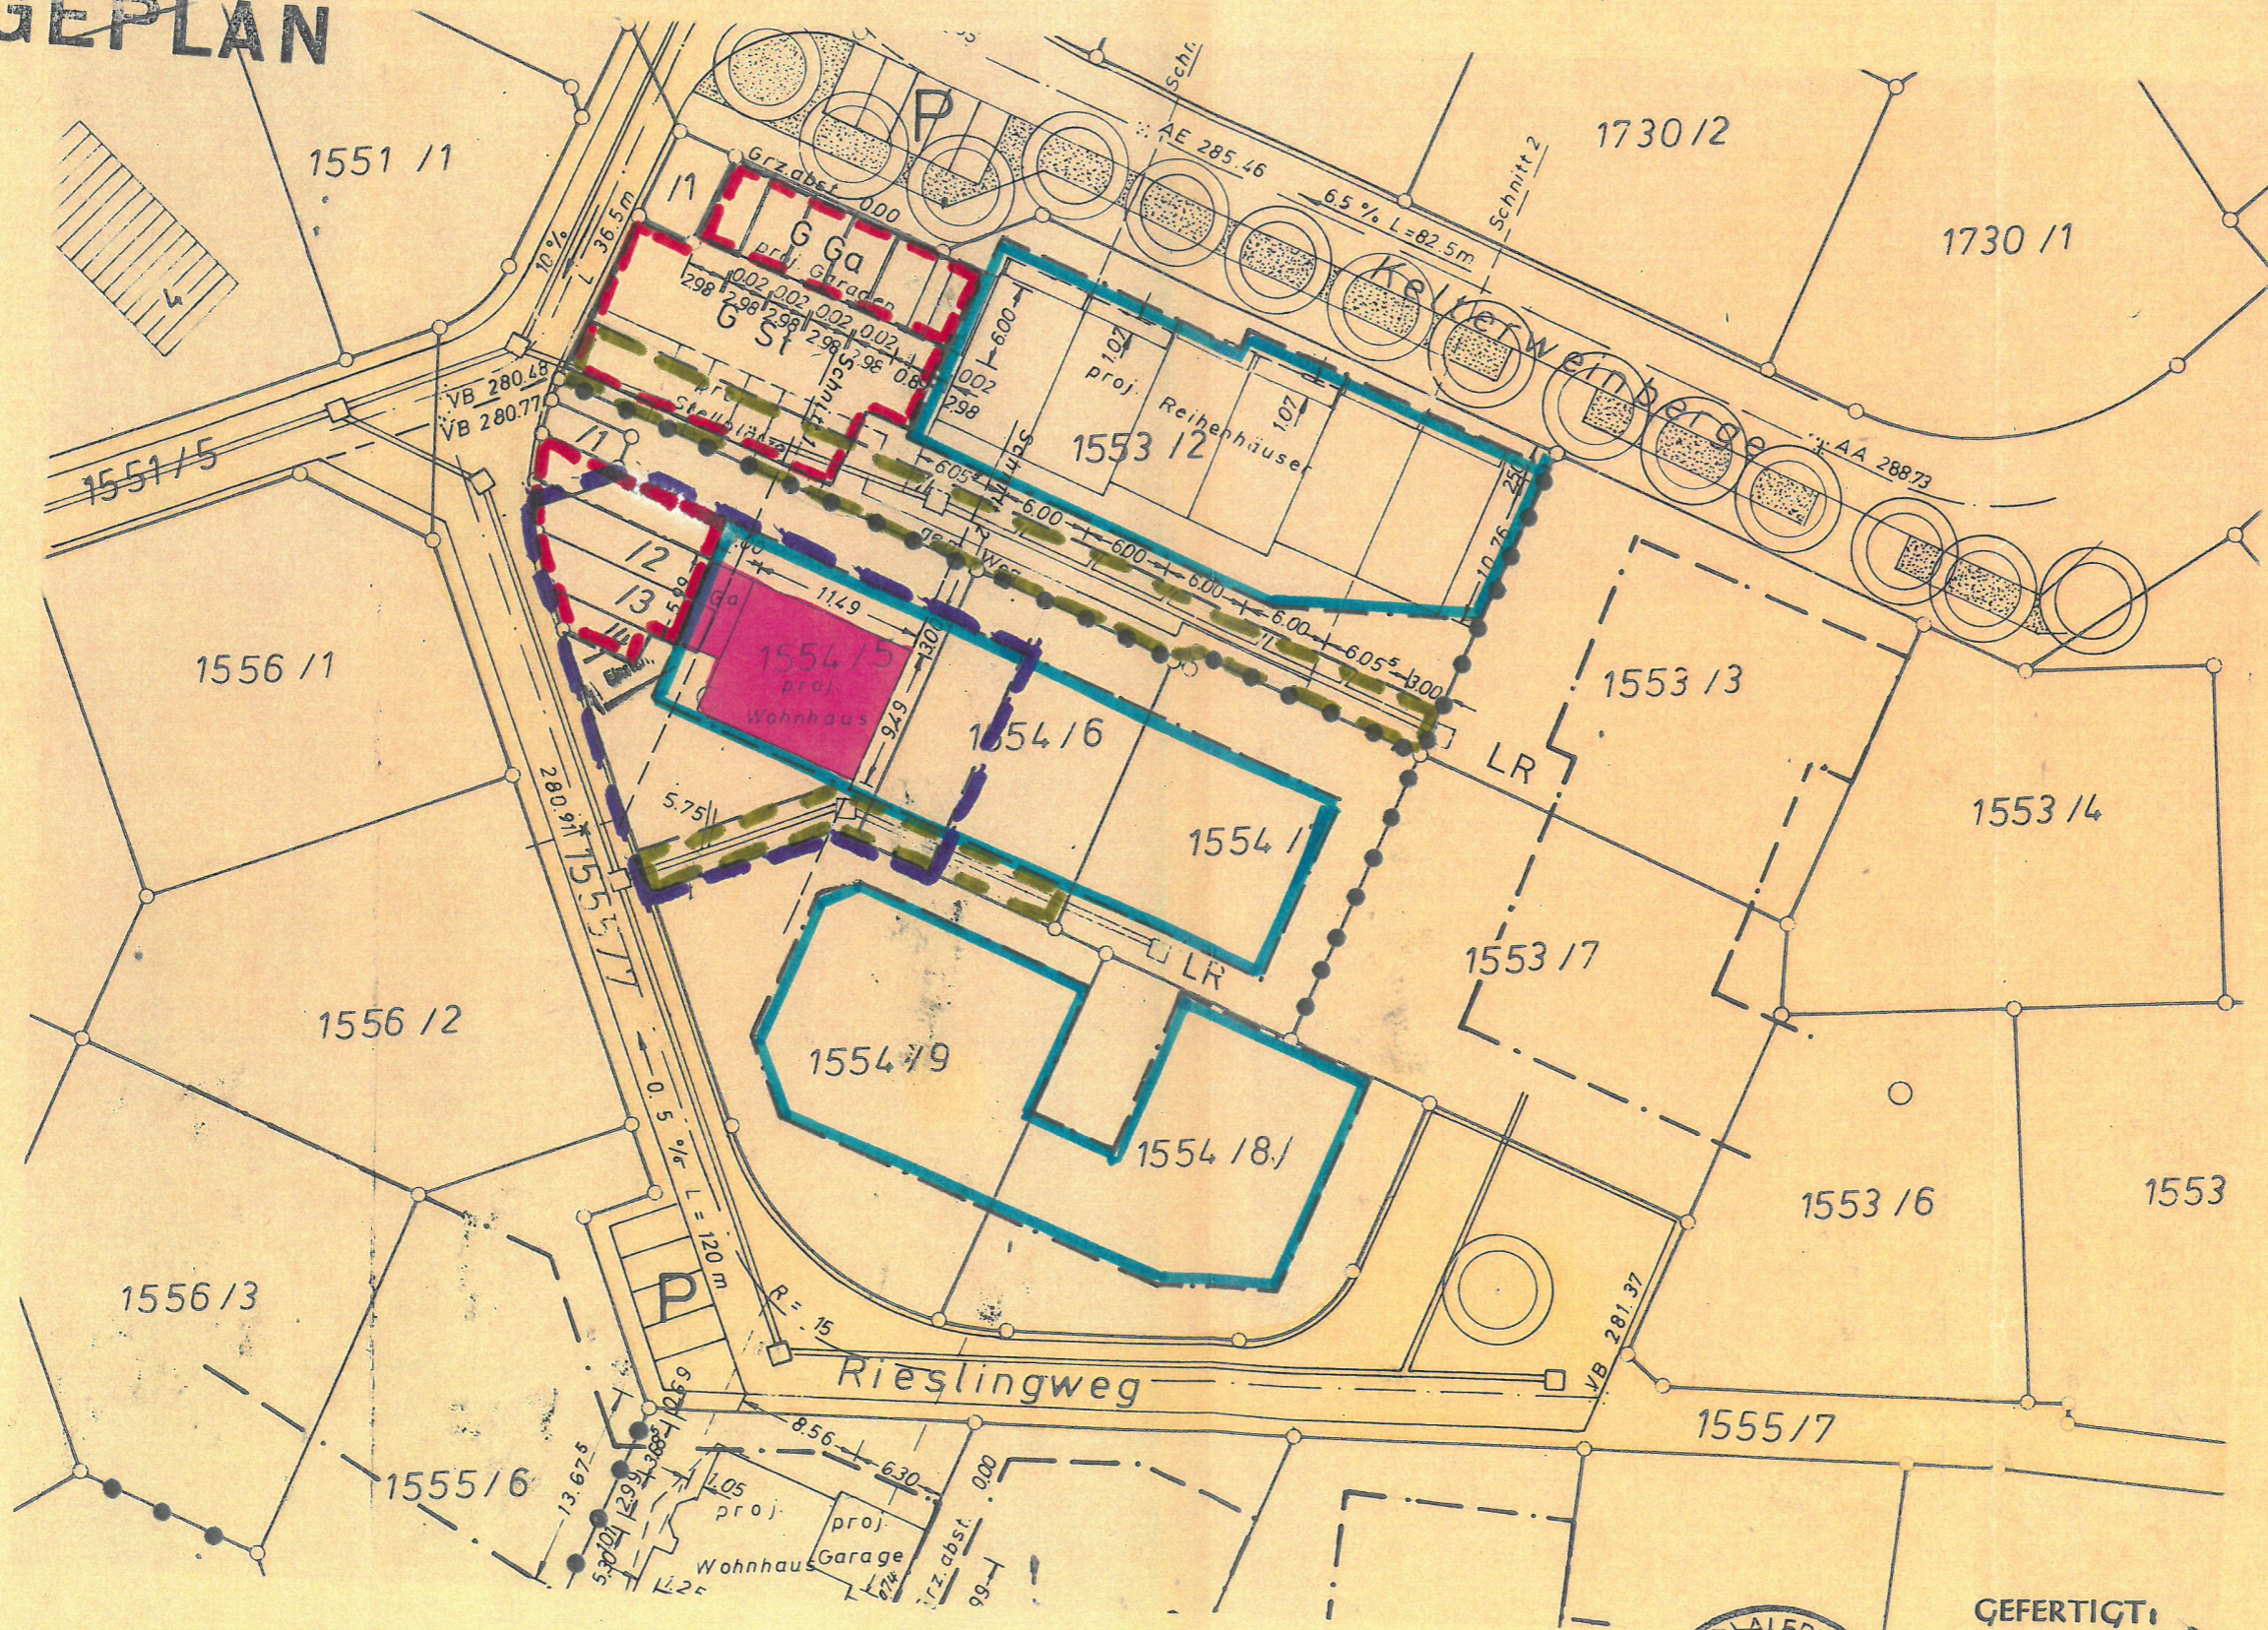

1:500



GEFERTIGT:
 WEISSACH IM TAL, DEN 12.3.80.

Alfred Hancke
VERMESSUNGSBÜRO
ALFRED HANCKE
 GARTENSTR. 14, TEL. 07191/52661
 7153 WEISSACH I. TAL